


T2D S.p.A.
Sede Legale: Via A. Canobbio, 34 - 37132 VERONA-P.I./ C.F. 04472680232
Stab.: TODI (PG) Loc. Pontenaia - Tel. 075.8959830

Particolare Costruttivo Specialties

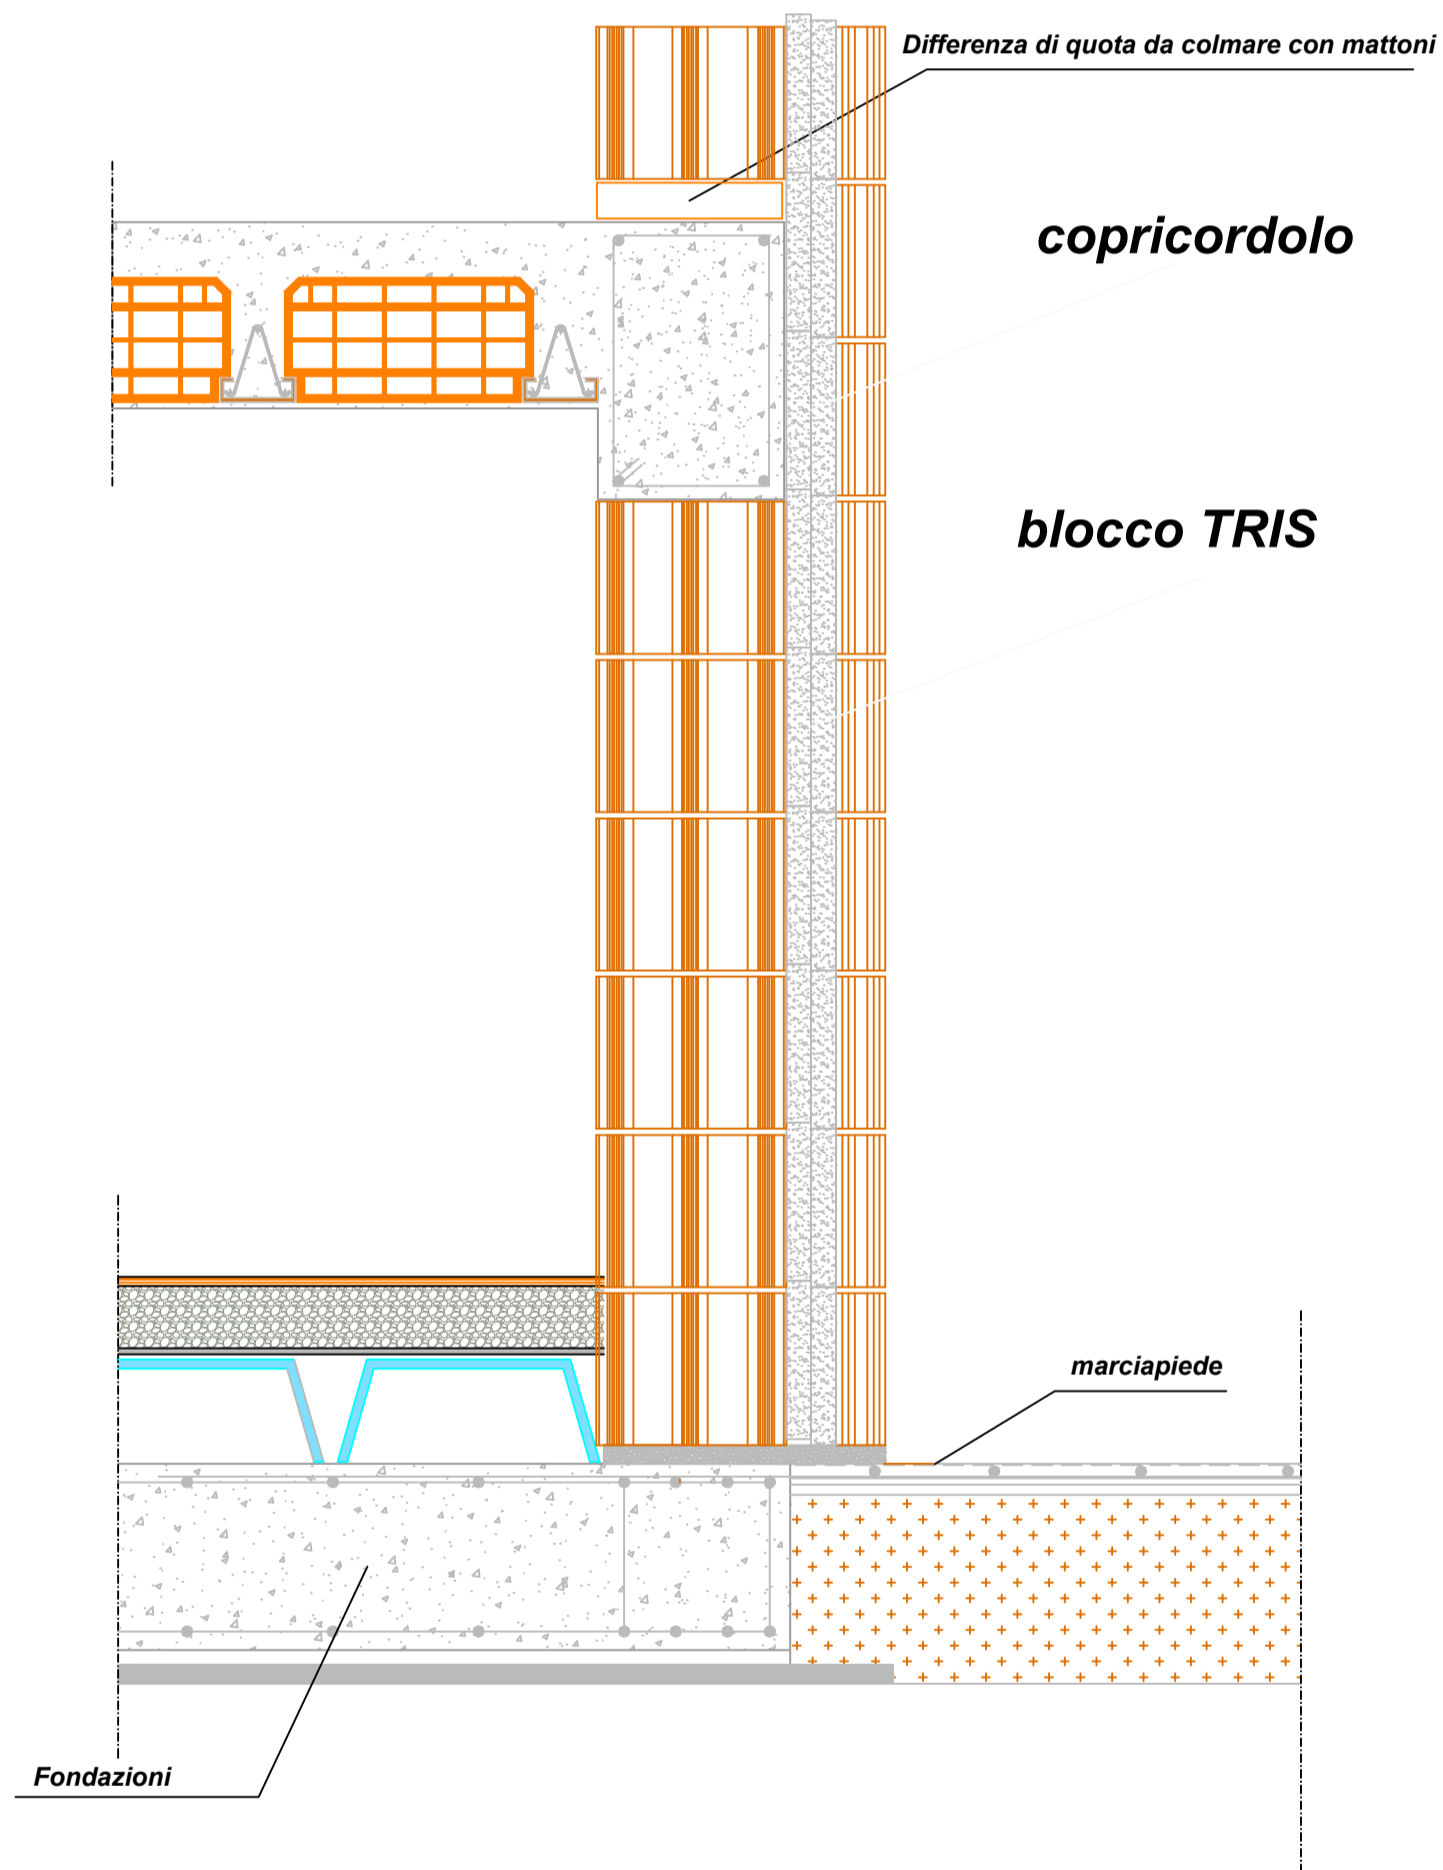


NOTE:

DETTAGLIO
SEZIONE
DIFFERENZA
SOPRA TRAVE
TRIS S47

T2D S.p.A.
Sede Legale: Via A. Canobbio, 34 - 37132 VERONA-P.I./ C.F. 04472680232
Stab.: TODI (PG) Loc. Pontenaia - Tel. 075.8959830

Particolare Costruttivo Specialties

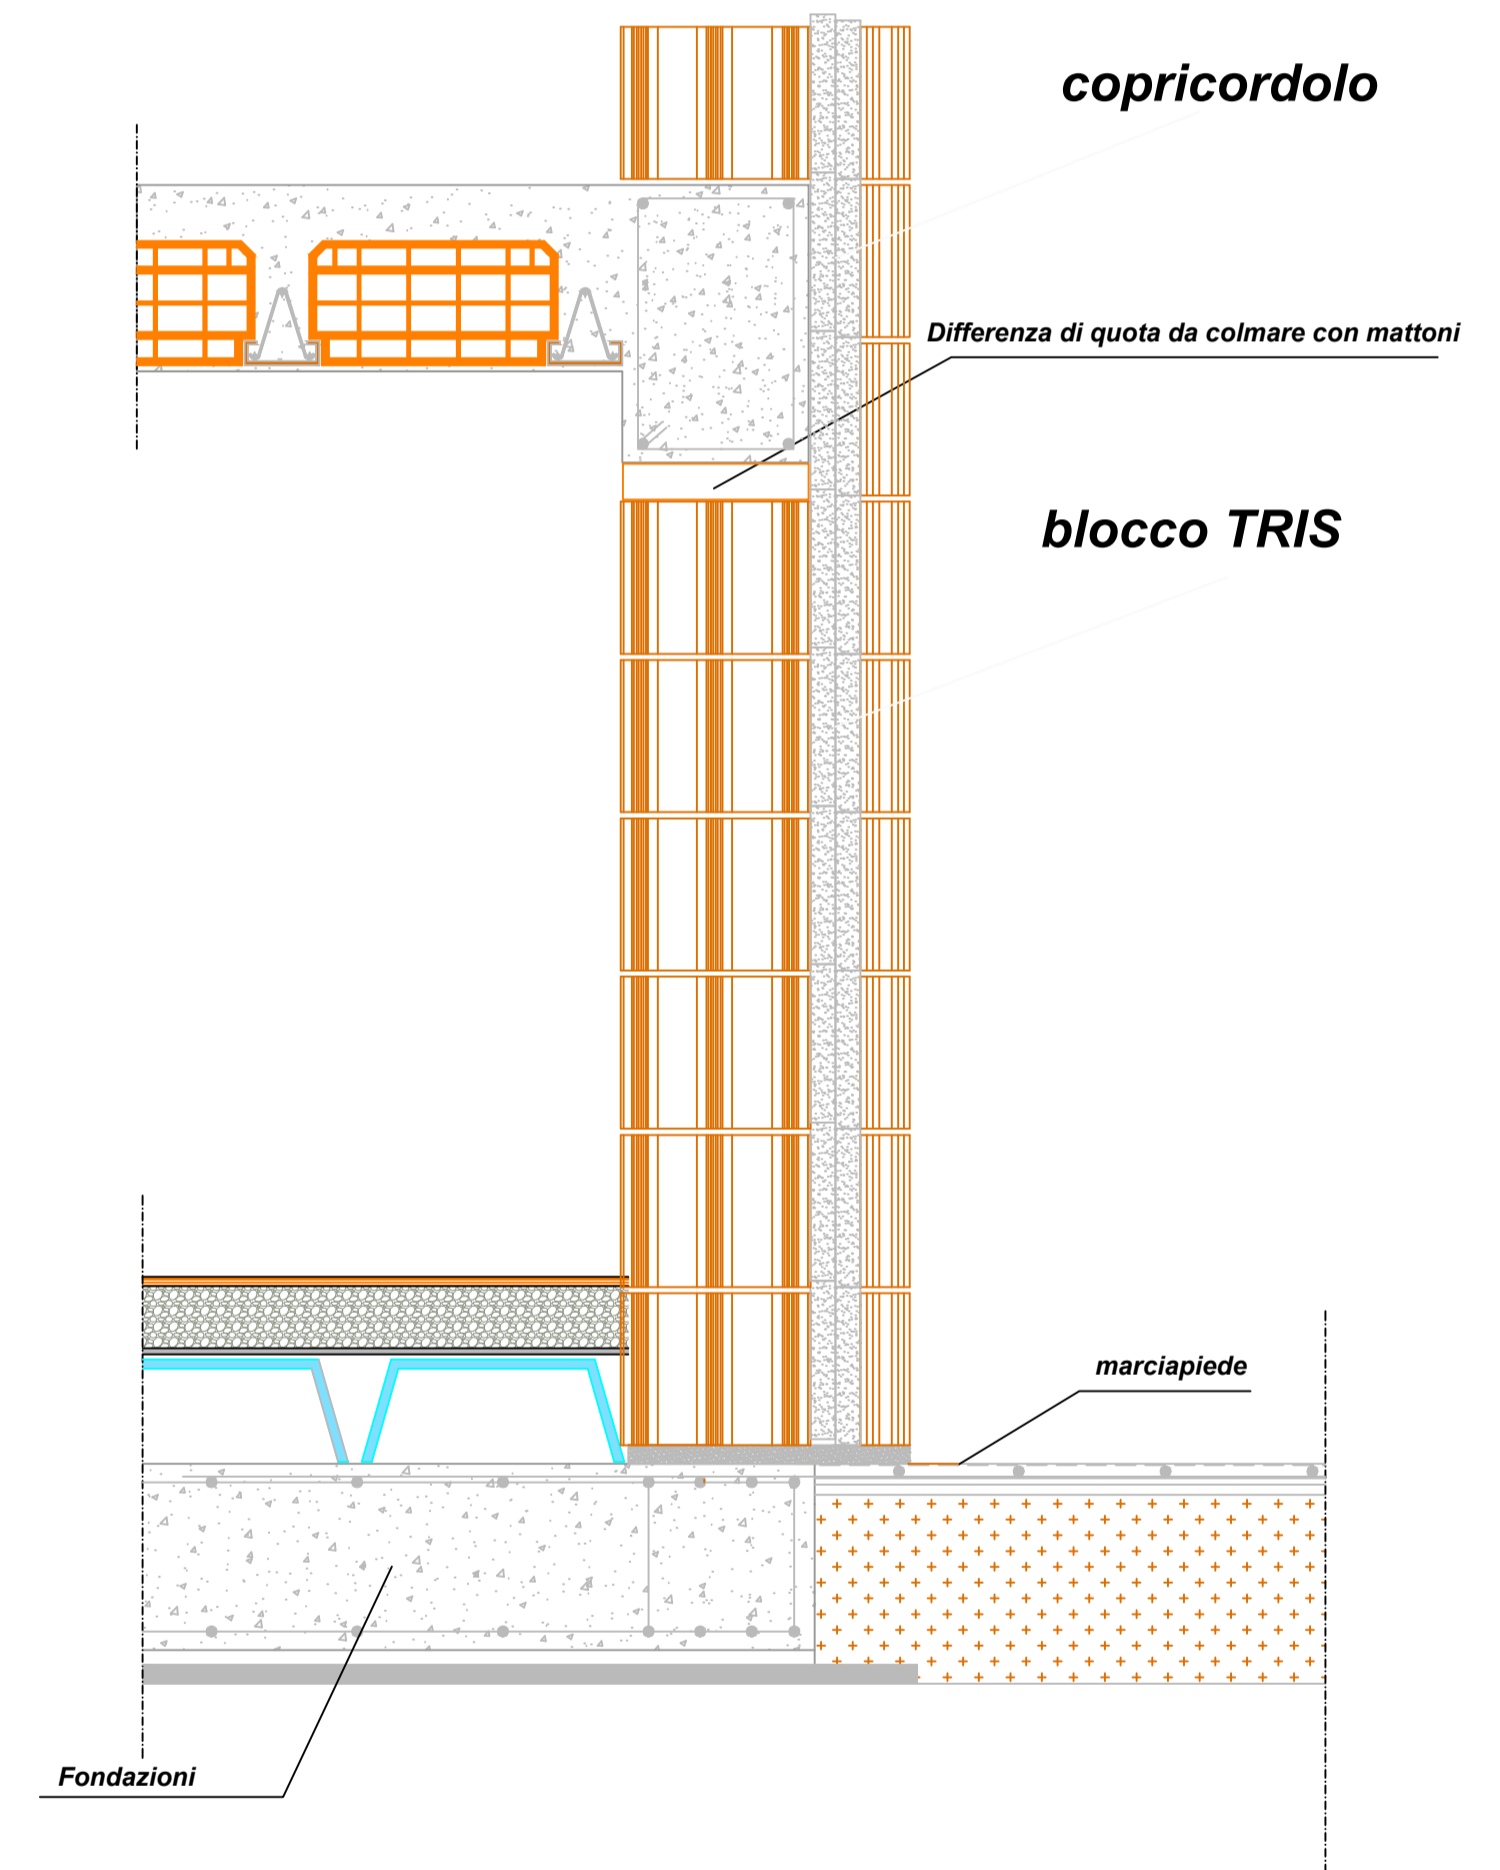

NOTE:

DETTAGLIO
SEZIONE
DIFFERENZA
SOTTO TRAVE
TRIS S47