


**T2D S.p.A.**  
Sede Legale: Via A. Canobbio, 34 - 37132 VERONA-P.I./ C.F. 04472680232  
Stab.: TODI (PG) Loc. Pontenaia - Tel. 075.8959830

## Particolare Costruttivo Specialties

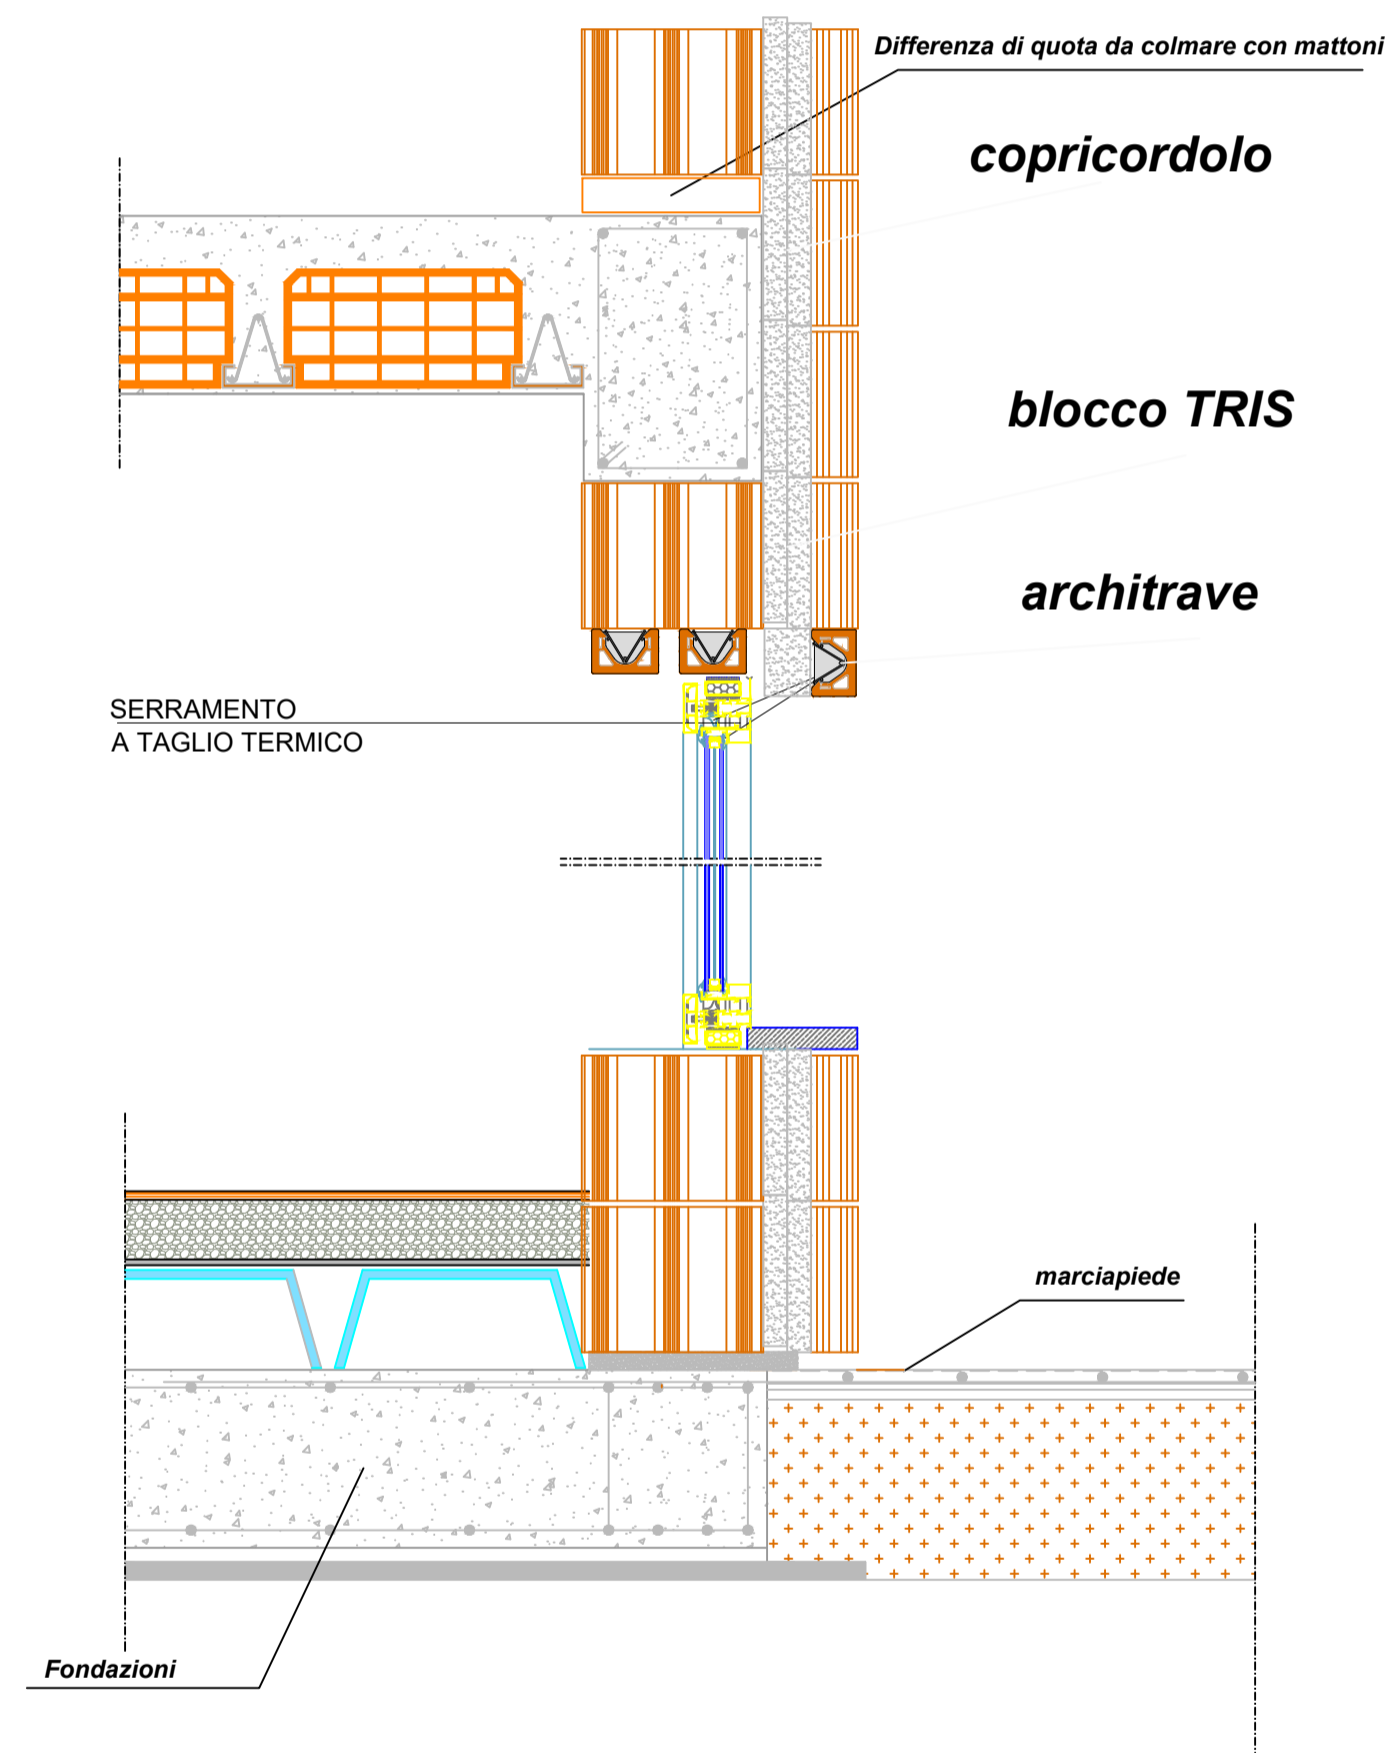


NOTE:

DETTAGLIO  
SEZIONE  
TAMPONAMENTO  
CON INFISSO  
TRIS S47

**T2D S.p.A.**  
Sede Legale: Via A. Canobbio, 34 - 37132 VERONA-P.I./ C.F. 04472680232  
Stab.: TODI (PG) Loc. Pontenaia - Tel. 075.8959830

## Particolare Costruttivo Specialties

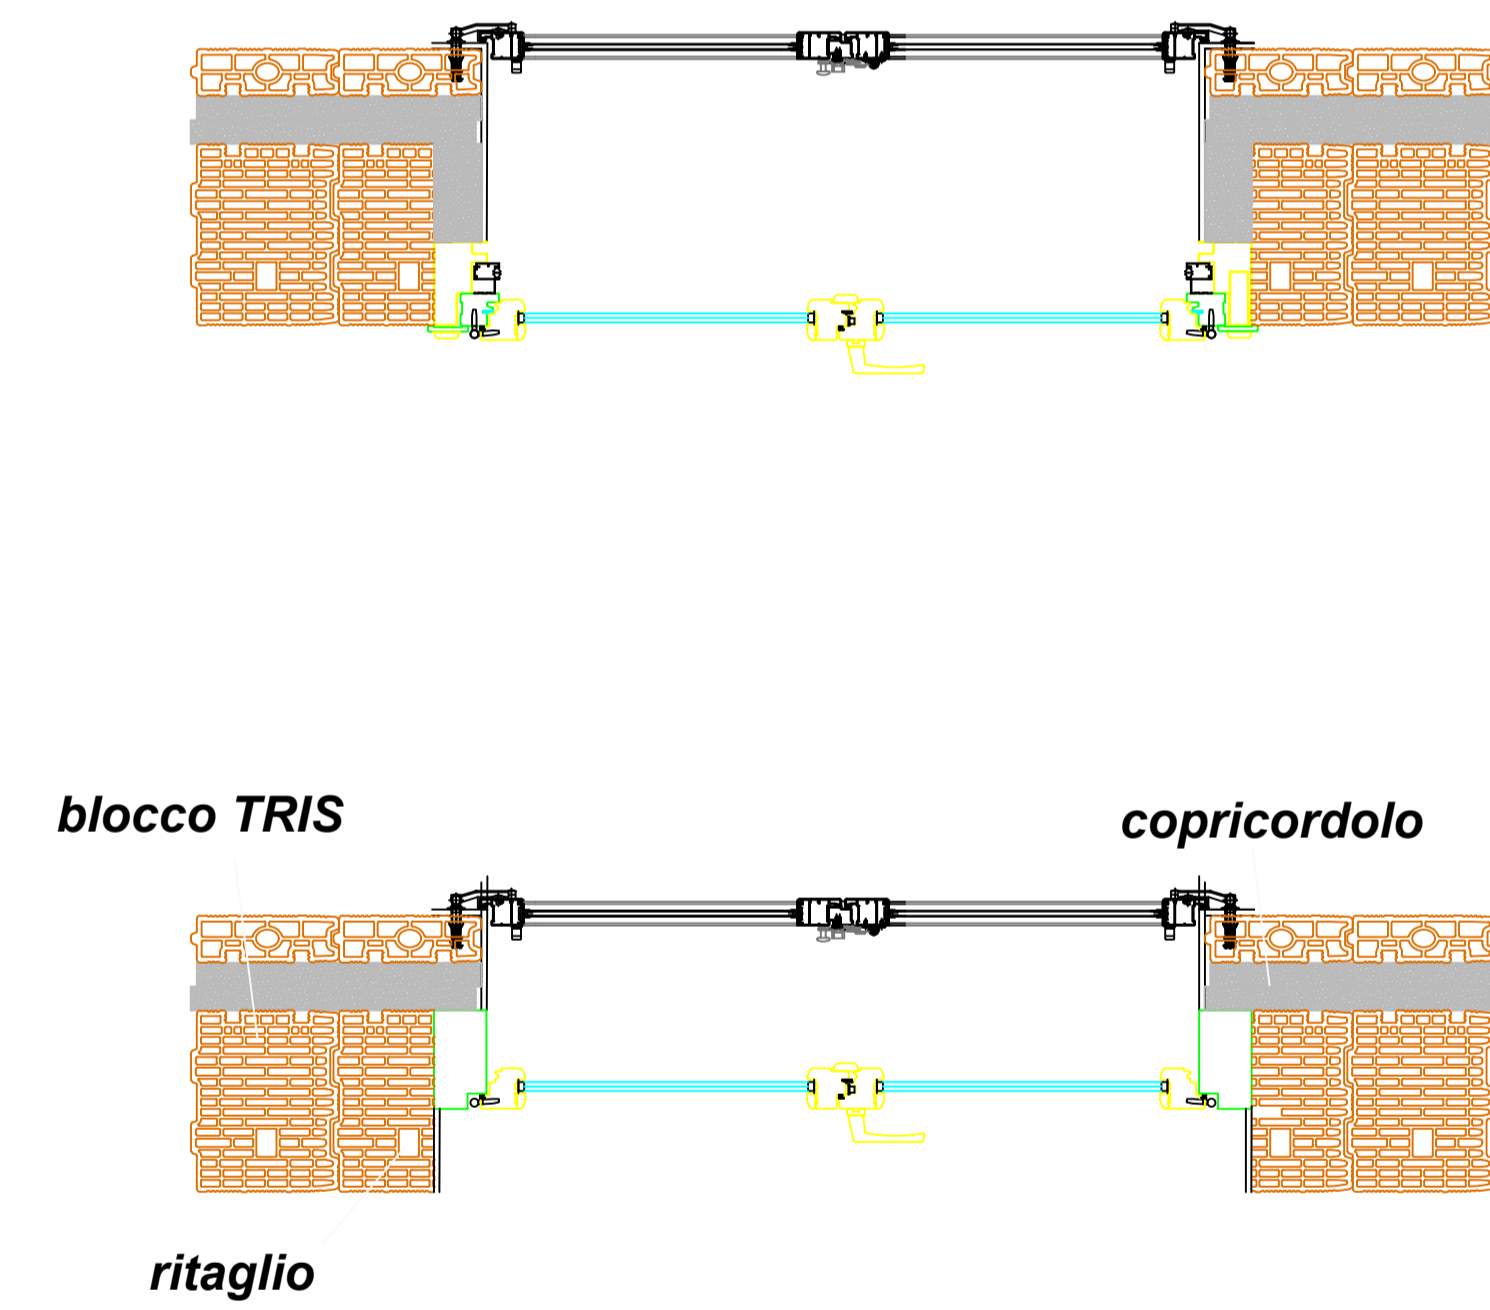

NOTE:  
DETTAGLIO  
PIANTA  
TAMPONAMENTO  
CON  
INFISSO  
TRIS S47