

T2D S.p.A.

Sede Legale: Via A. Canobbio, 34 - 37132 VERONA-P.I./ C.F. 04472680232


Stab.: TODI (PG) Loc. Pontenaia - Tel. 075.8959830

Particolare Costruttivo Specialties


SOLUZIONE CON PEZZO AD ANGOLO

blocco TRIS **angolo TRIS**

1° CORSO

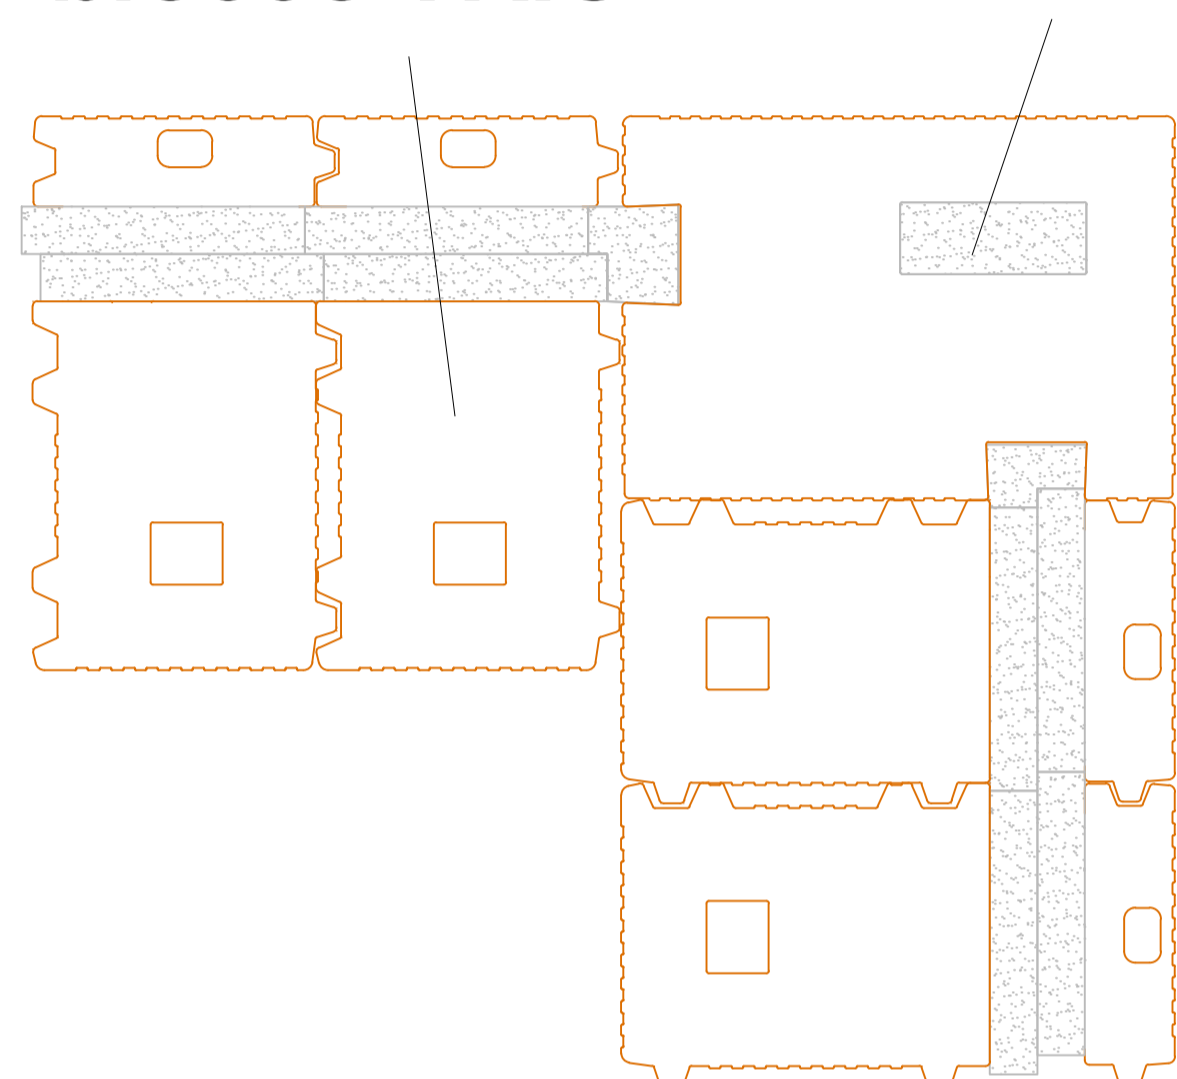

2° CORSO

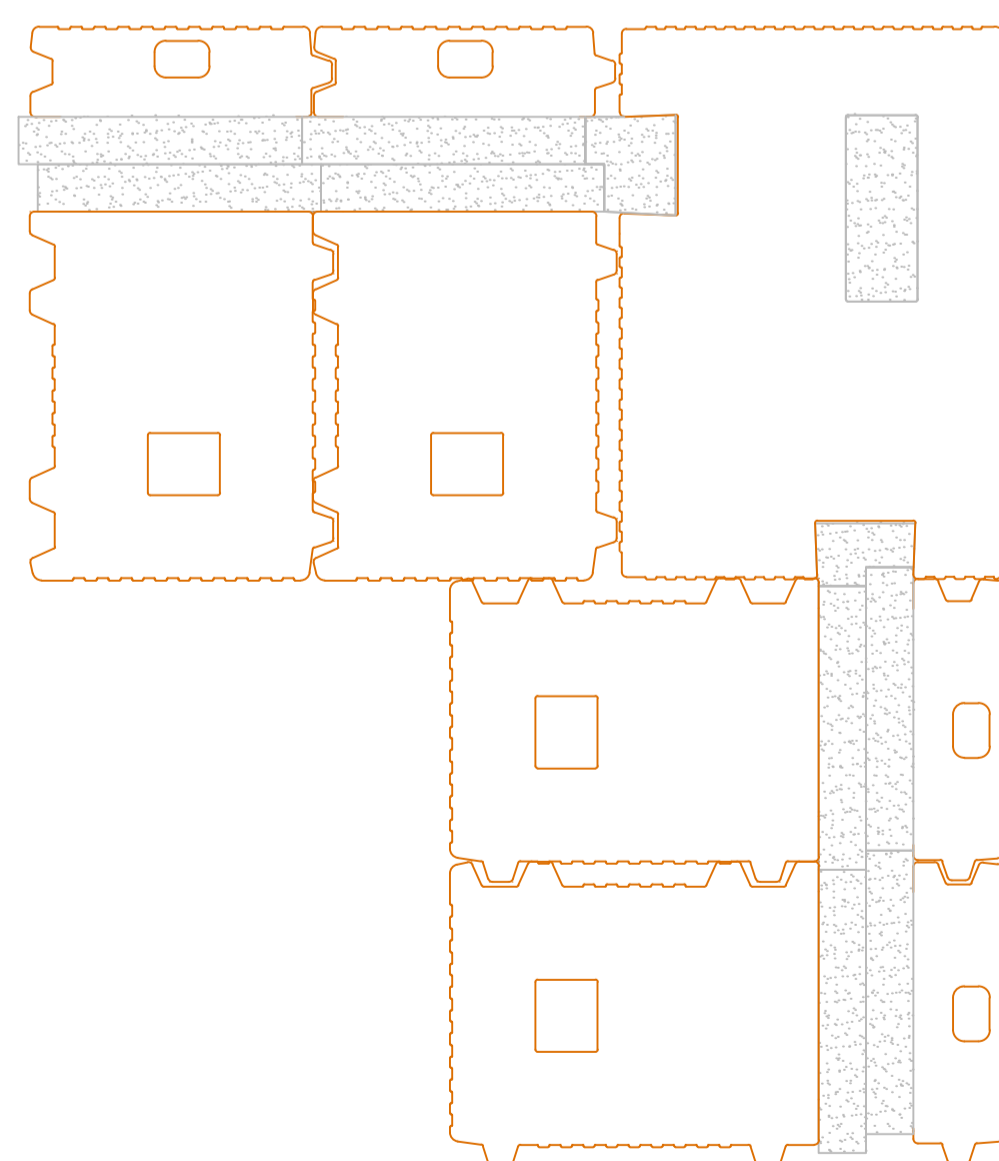


NOTE:
DETTAGLIO
PIANTA
TRIS-S46/48 +
PEZZO
SPECIALE
ANGOLO

SOLUZIONE ISOLANTE CONTINUO


blocco TRIS **copricordolo**

1° CORSO

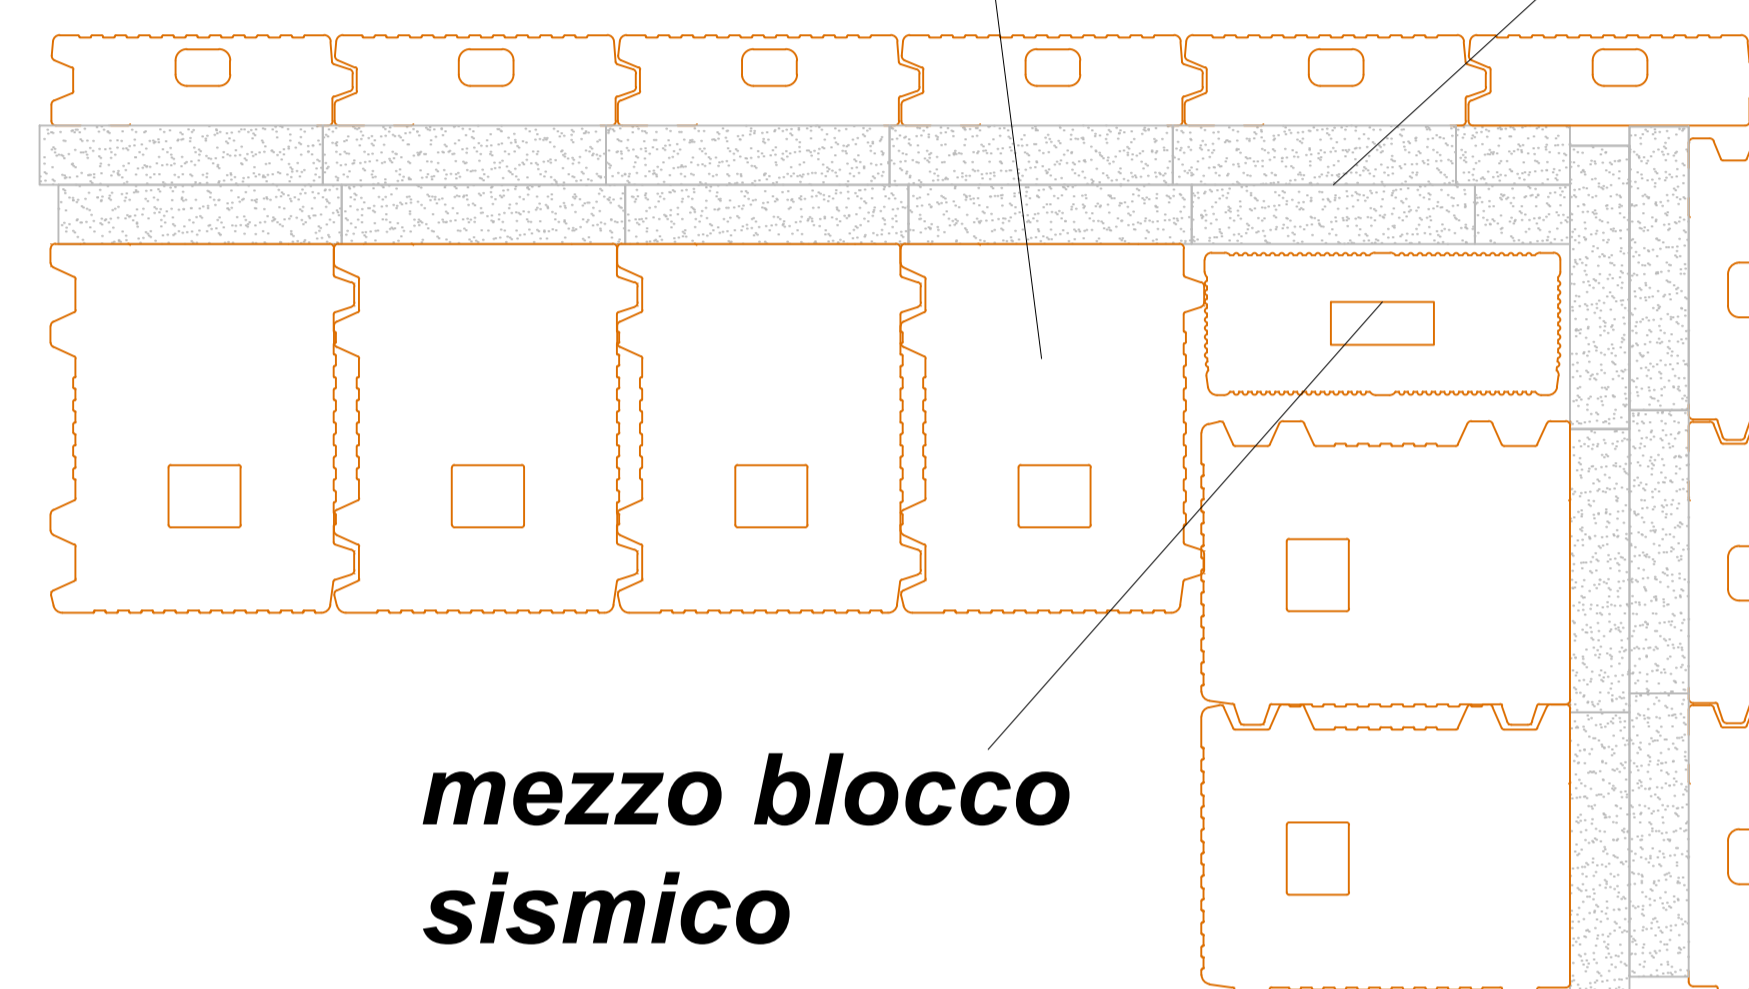

**mezzo blocco
sismico**

2° CORSO

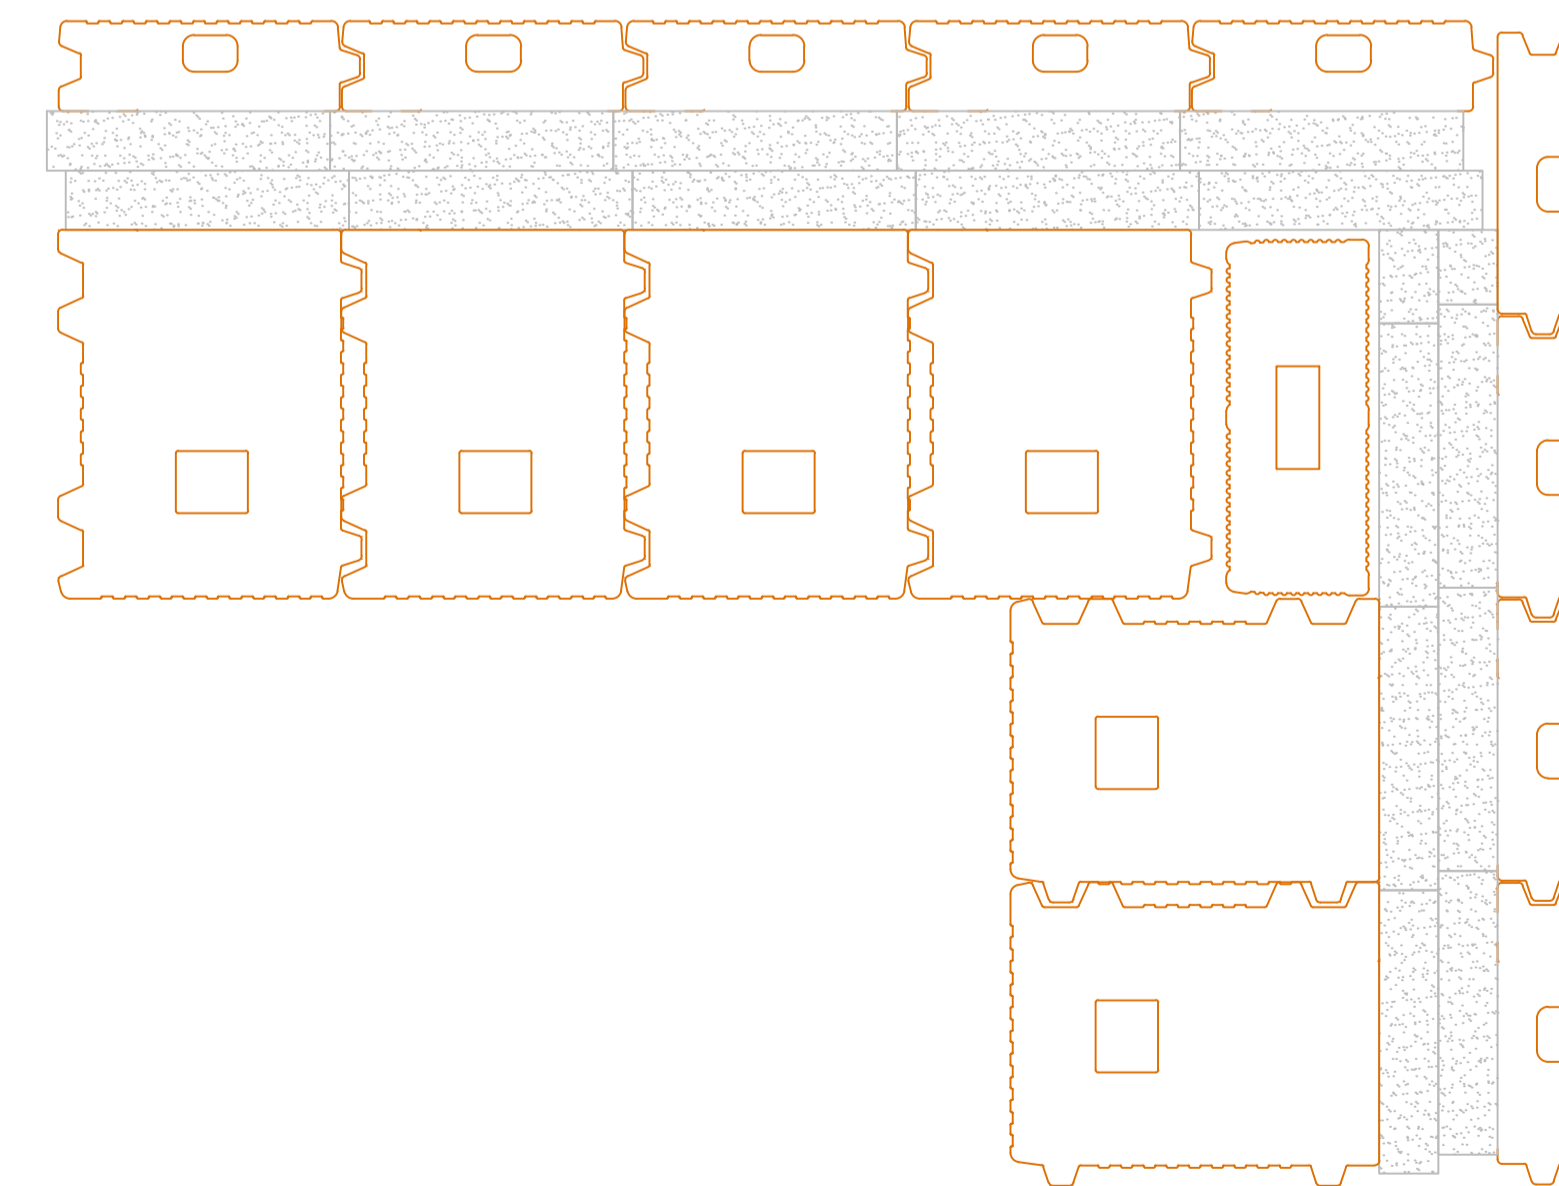

NOTE:
DETTAGLIO
PIANTA
TRIS-S46/48 +
COPRICORDOLO
PORTANTE