


**T2D S.p.A.**

Sede Legale: Via A. Canobbio, 34 - 37132 VERONA-P.I./ C.F. 04472680232  
Stab.: TODI (PG) Loc. Pontenaia - Tel. 075.8959830


# Particolare Costruttivo Specialties

## SOLUZIONE TAMPONAMENTO PILASTRO

**blocco TRIS**    **copricordolo**

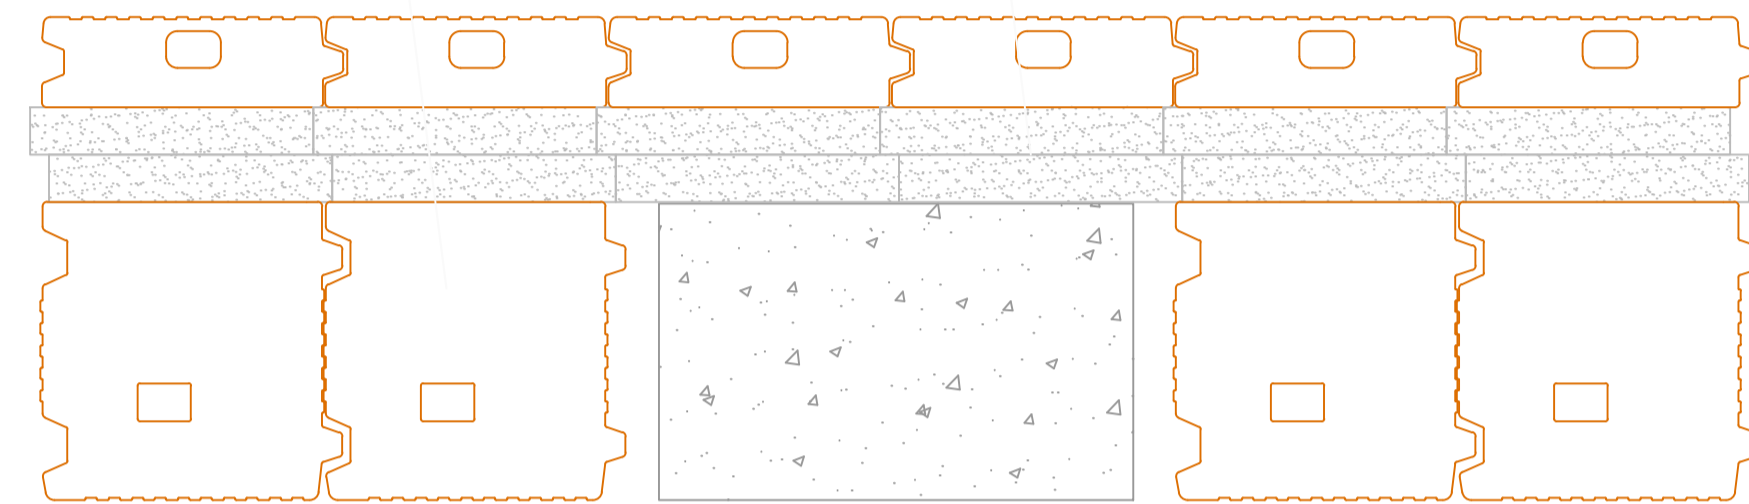

**1° CORSO**

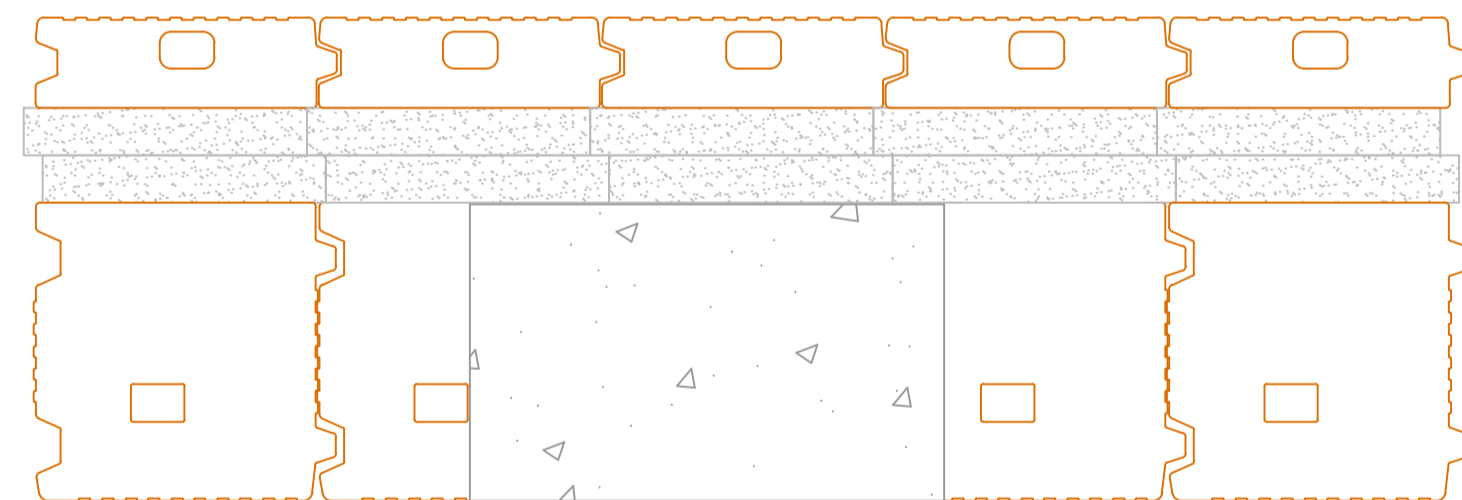


**2° CORSO**

NOTE:  
DETTAGLIO  
PILASTRI  
PIANTA  
TRIS-S40 +  
COPRICORDOLO


## SOLUZIONE TAMPONAMENTO ANGOLO PILASTRO

**blocco TRIS**    **copricordolo**

**1° CORSO**

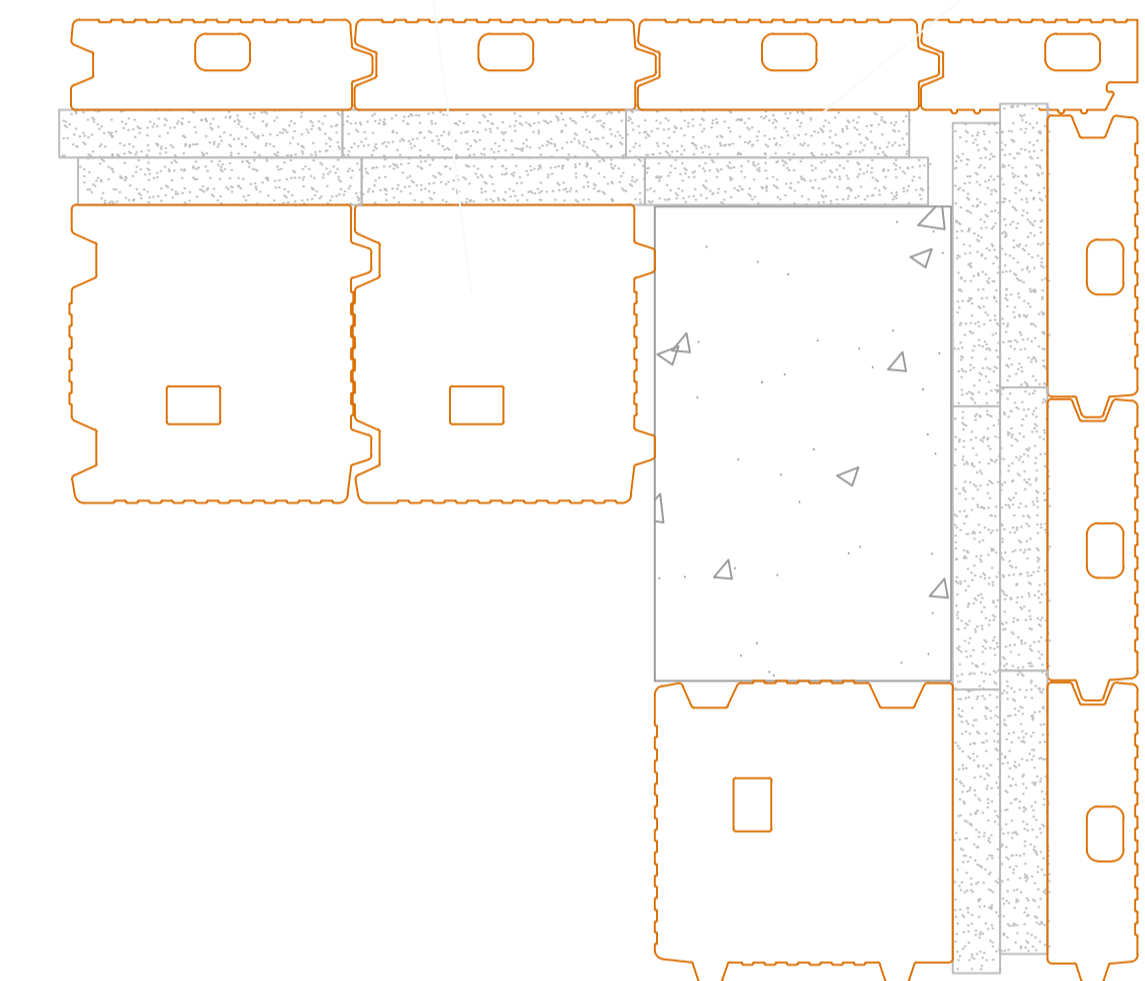

**2° CORSO**

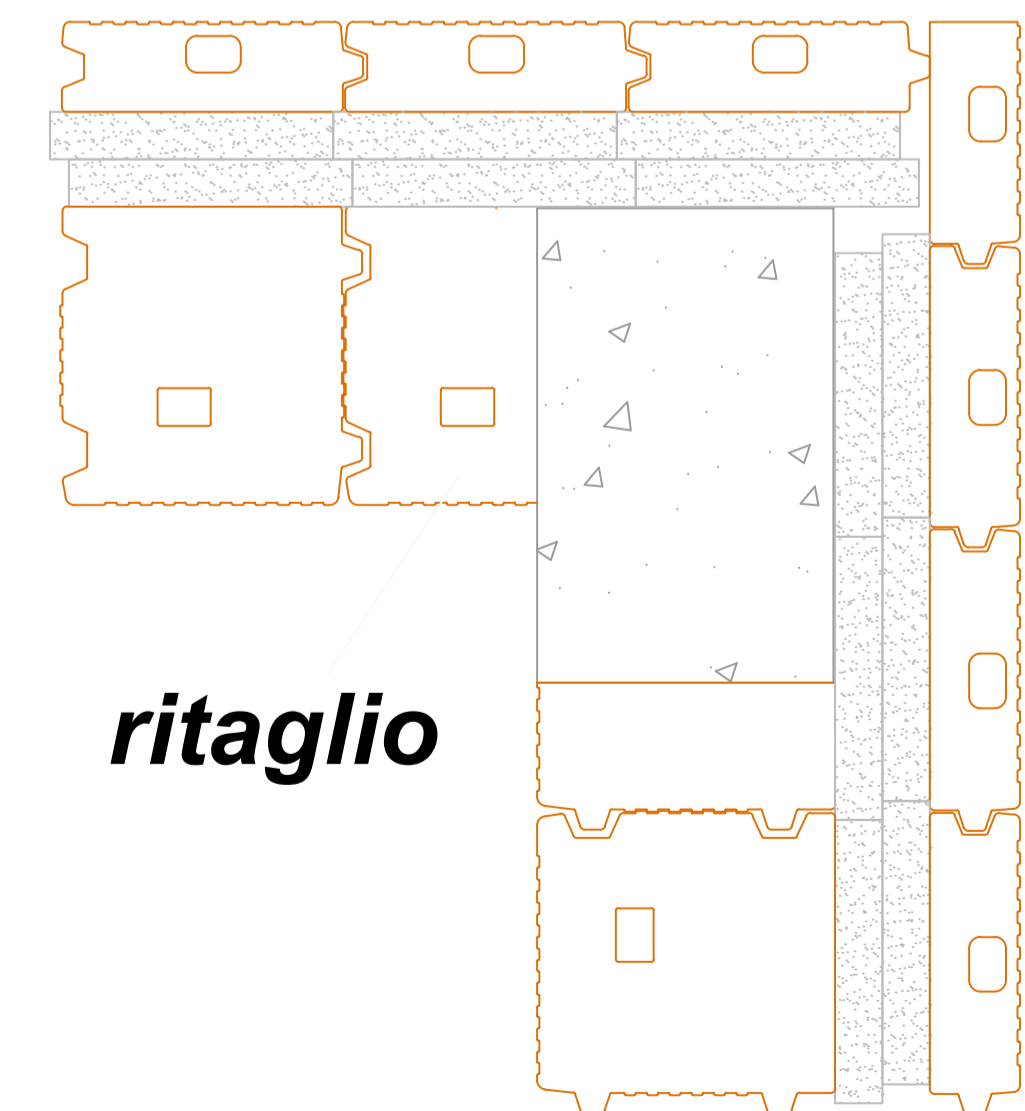

**ritaglio**

NOTE:  
DETTAGLIO  
PILASTRI  
PIANTA  
TRIS-S40 +  
COPRICORDOLO